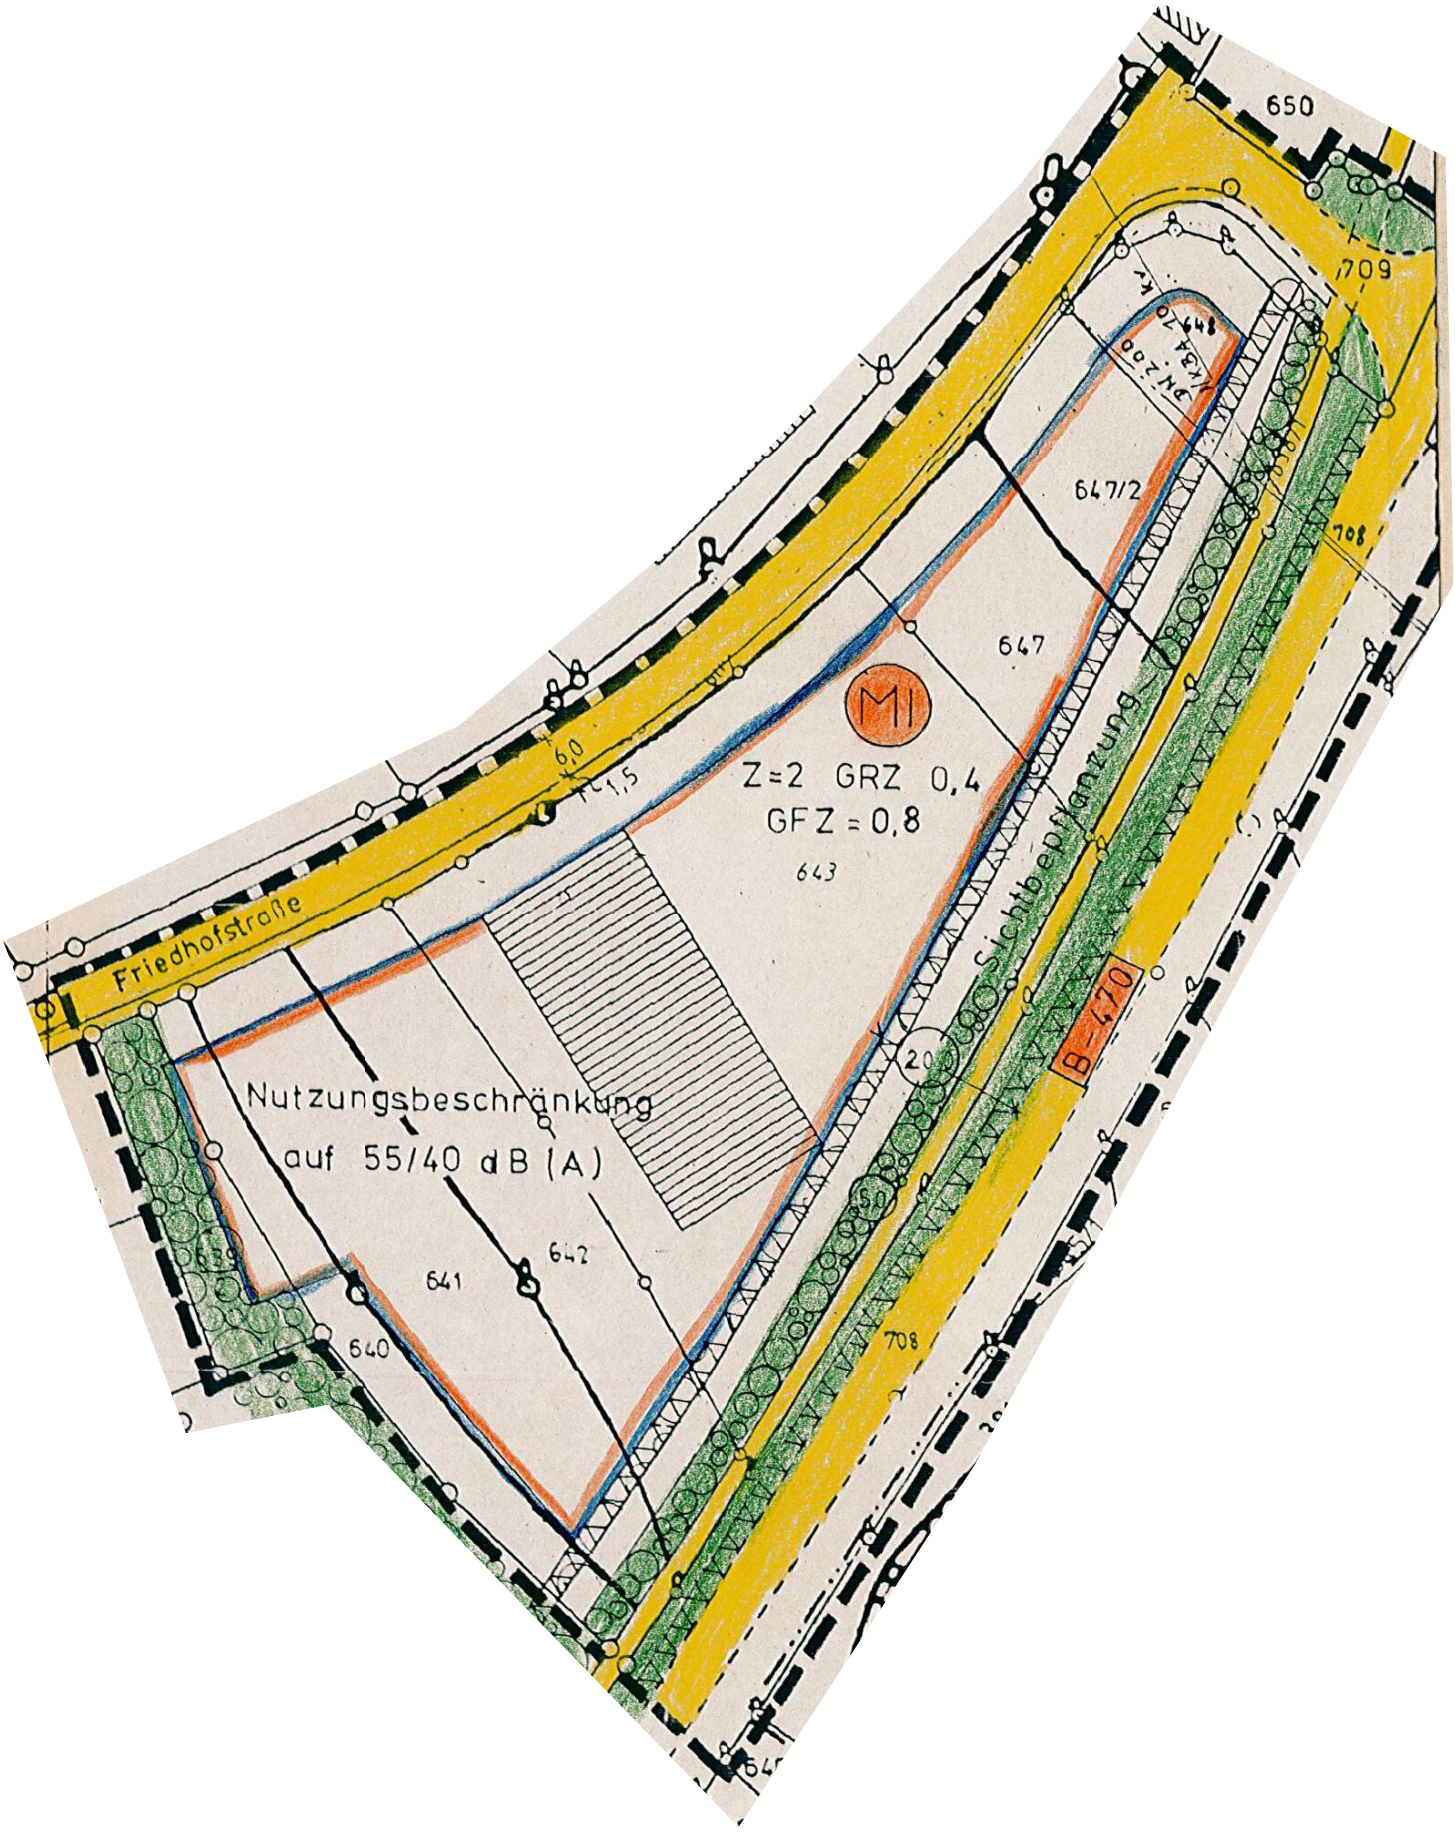
650
709
708
647/2
647
MI
Z=2 GRZ 0,4
GFZ = 0,8
643
6,0
1,5
Friedhofstraße
Nutzungsbeschränkung
auf 55/40 dB (A)
642
641
640
Sichtbepflanzung
B-470
20
708