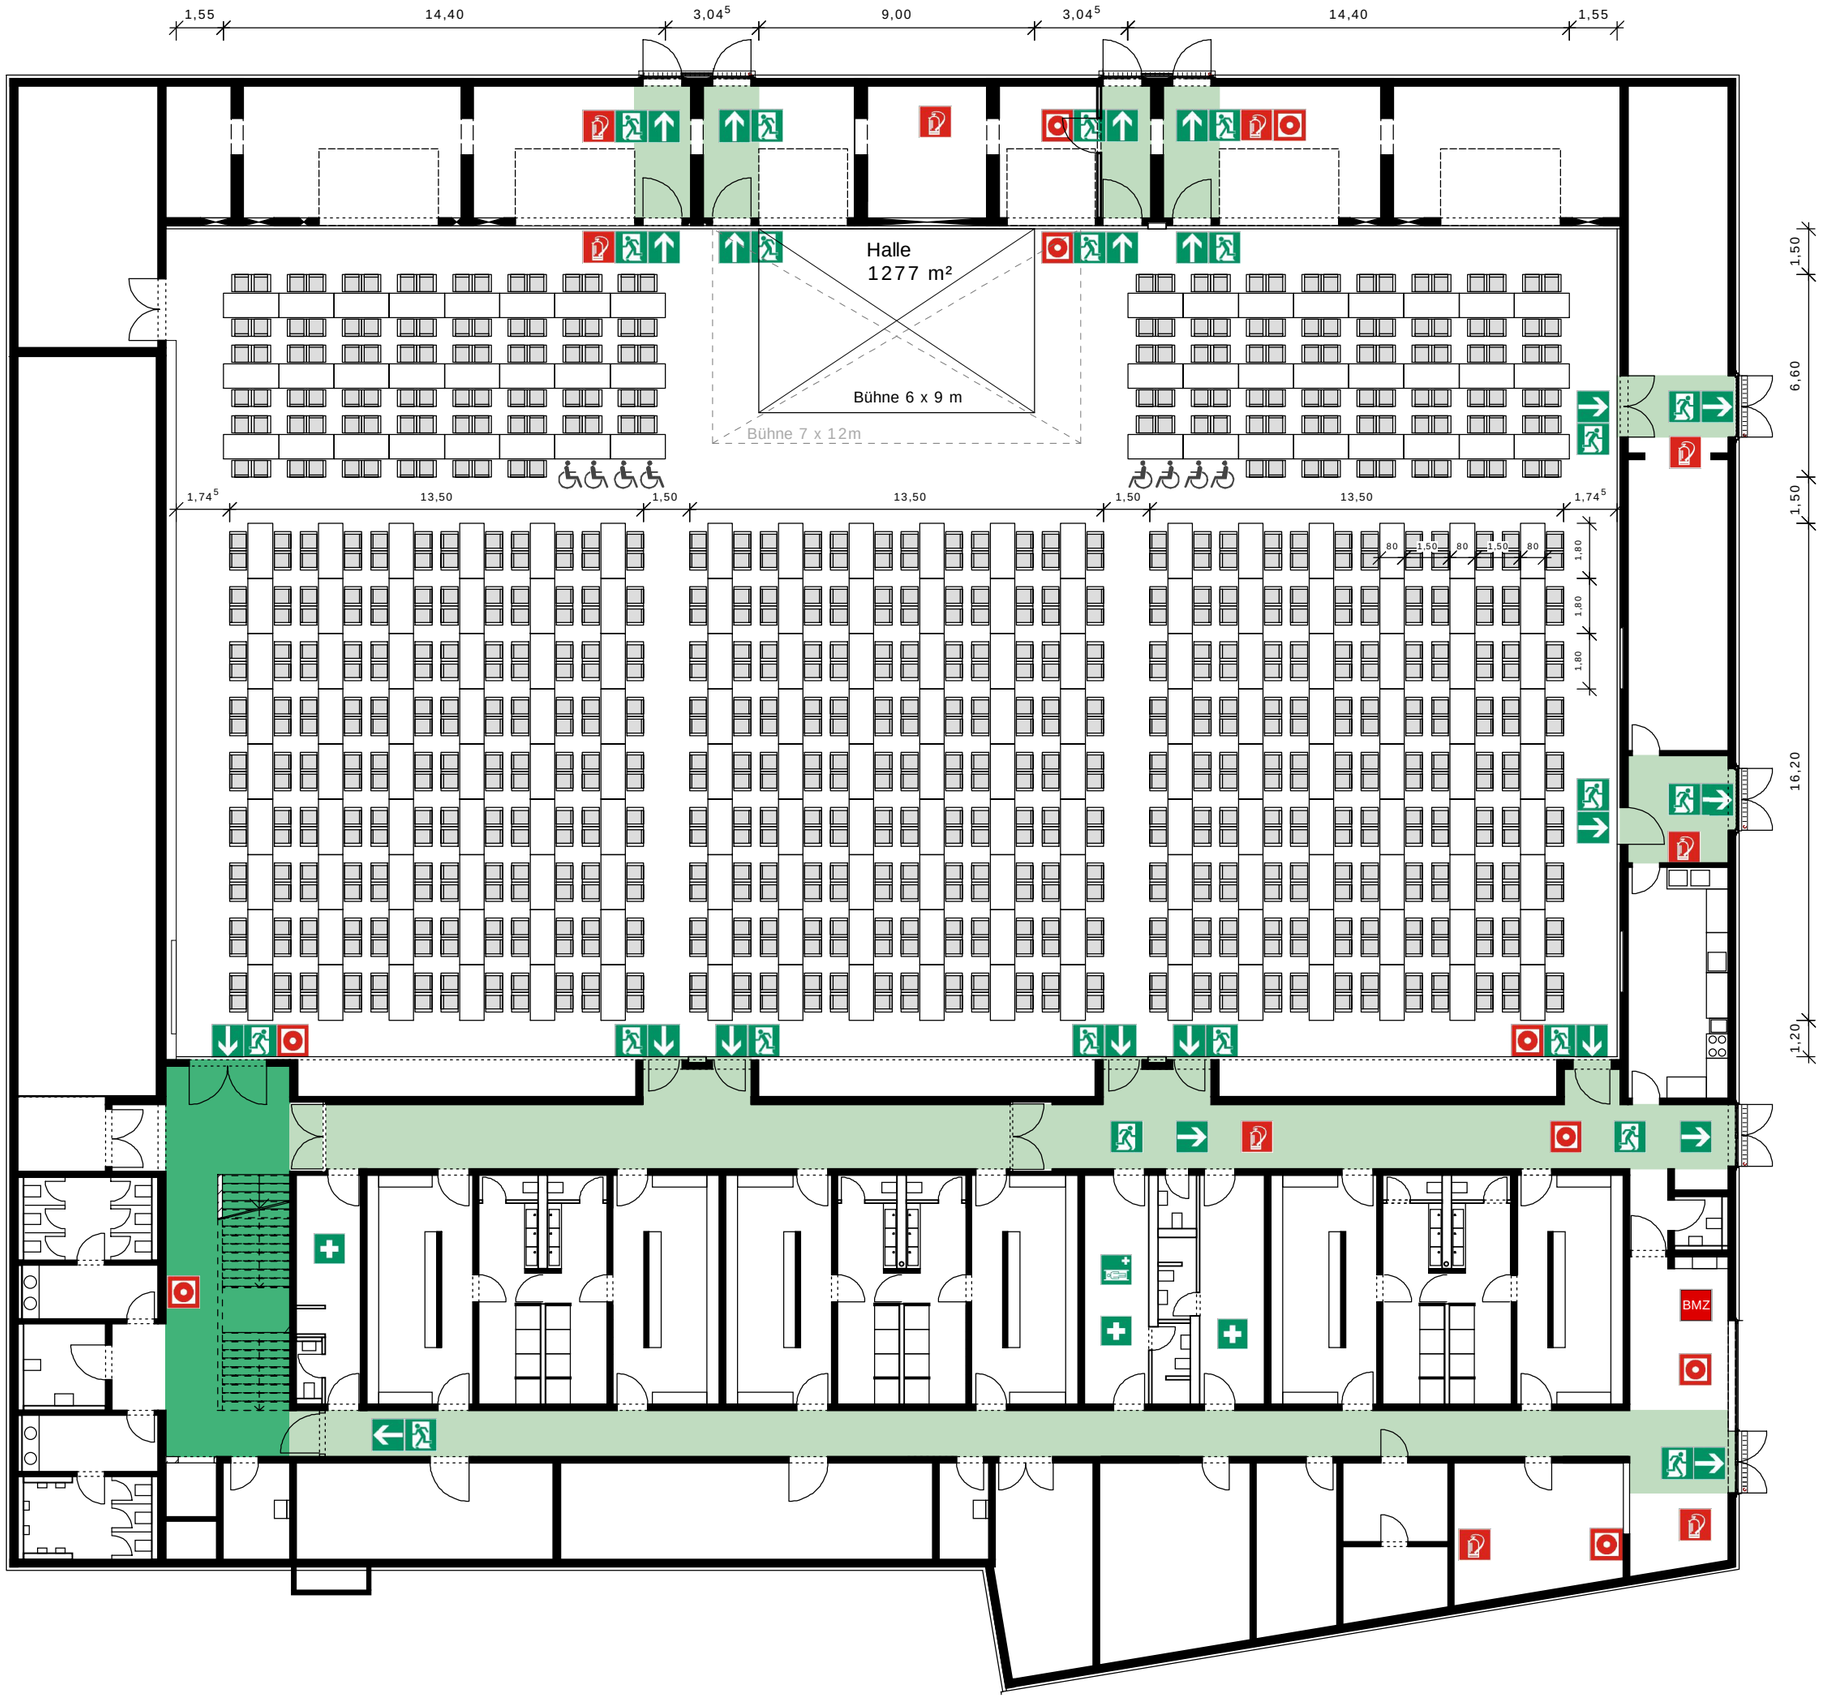

Bestuhlungsplan **3.3**

3. Seitenbühne (Standort mittig)
840 Sitzplätze
davon 8 Rollstuhlplätze

3.3 Parkett mit Tischen, Bühne

Legende:

- Sitzplatz b=63cm; t=55cm
- Rollstuhl
- Stehtisch 68 x 68 cm
- Tisch 80 x 180 cm

Zu Beachten (lt. VStättV):

Lichte Durchgangsbreite zwischen den Sitzplatzreihen mind. 40cm

Die Sitzplätze sind in den einzelnen Reihen fest miteinander zu verbinden

Seitlich eines Ganges max. 10 Sitzplätze, zwischen zwei Seitengängen max. 20 Sitzplätze

Gänge im Lichten mind. 1,20m

Von jedem Tischplatz darf der Weg zu einem Gang nicht länger als 10m sein

Abstand von Tisch zu Tisch mind. 1,50m

Geltende Flucht- und Rettungswegpläne sind zu beachten!

Übersicht Flucht- und Rettungswege - Legende

Feuerlöscher	Richtungsangabe	Treppenräume im Verlauf von Rettungswegen
Brandmelder manuell	Rettungsweg	Rettungsweg / Notausgang

gräßel, architekten.

dipl.ing. architekt
tim gräßel
konrad-zuse strasse 22
91052 erlangen
fon 09131.9 23 95 - 50
fax 09131.9 23 95 - 60
info@graessel-architekten.de

Bestuhlungsplan
3.3

Projekt	111 DME Dreifachsporthalle mit Mehrzwecknutzung, Ebermannstadt
Bauort	Georg-Wagner-Strasse 91320 Ebermannstadt Flur Nr. 318
Bauherr	Stadt Ebermannstadt Franz-Dörrzapf-Strasse 10 91320 Ebermannstadt

plannummer	3.3
bezeichnung	Bestuhlung
gezeichnet	ss
geprüft	tg
datum	12.01.2010
ergänzt am	12.11.2013
masstab	1 : 200