


# Lageplan städtische Baugrundstücke im Baugebiet "Debert II"

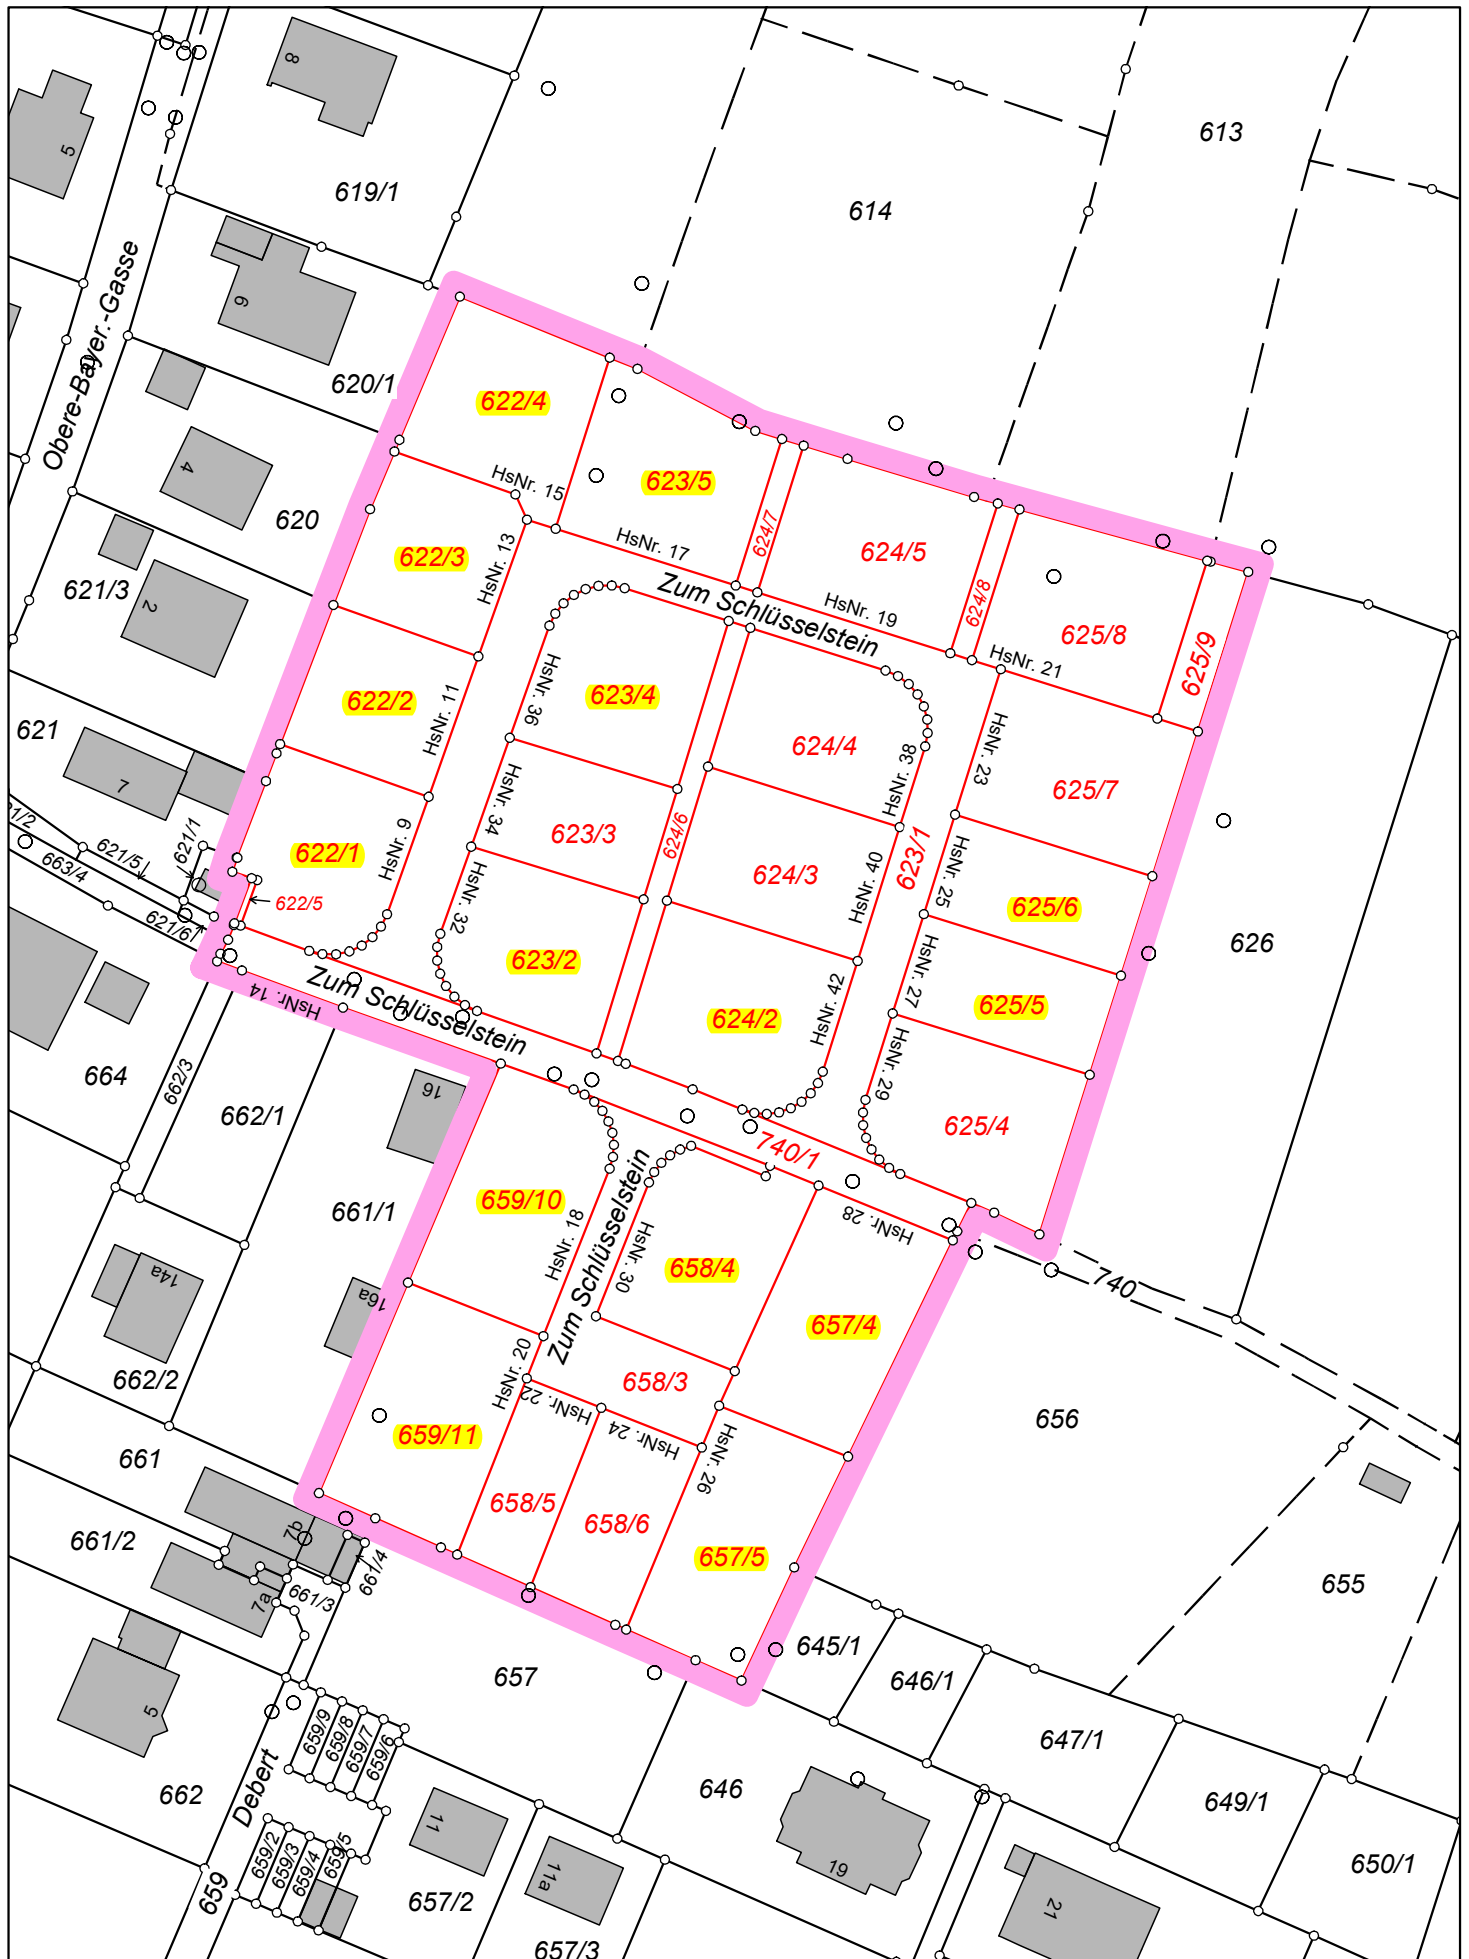

städtische Baugrundstücke: gelb markierte Flurnummern

M = 1 : 1000

