


Querschnitt Hausgruppe

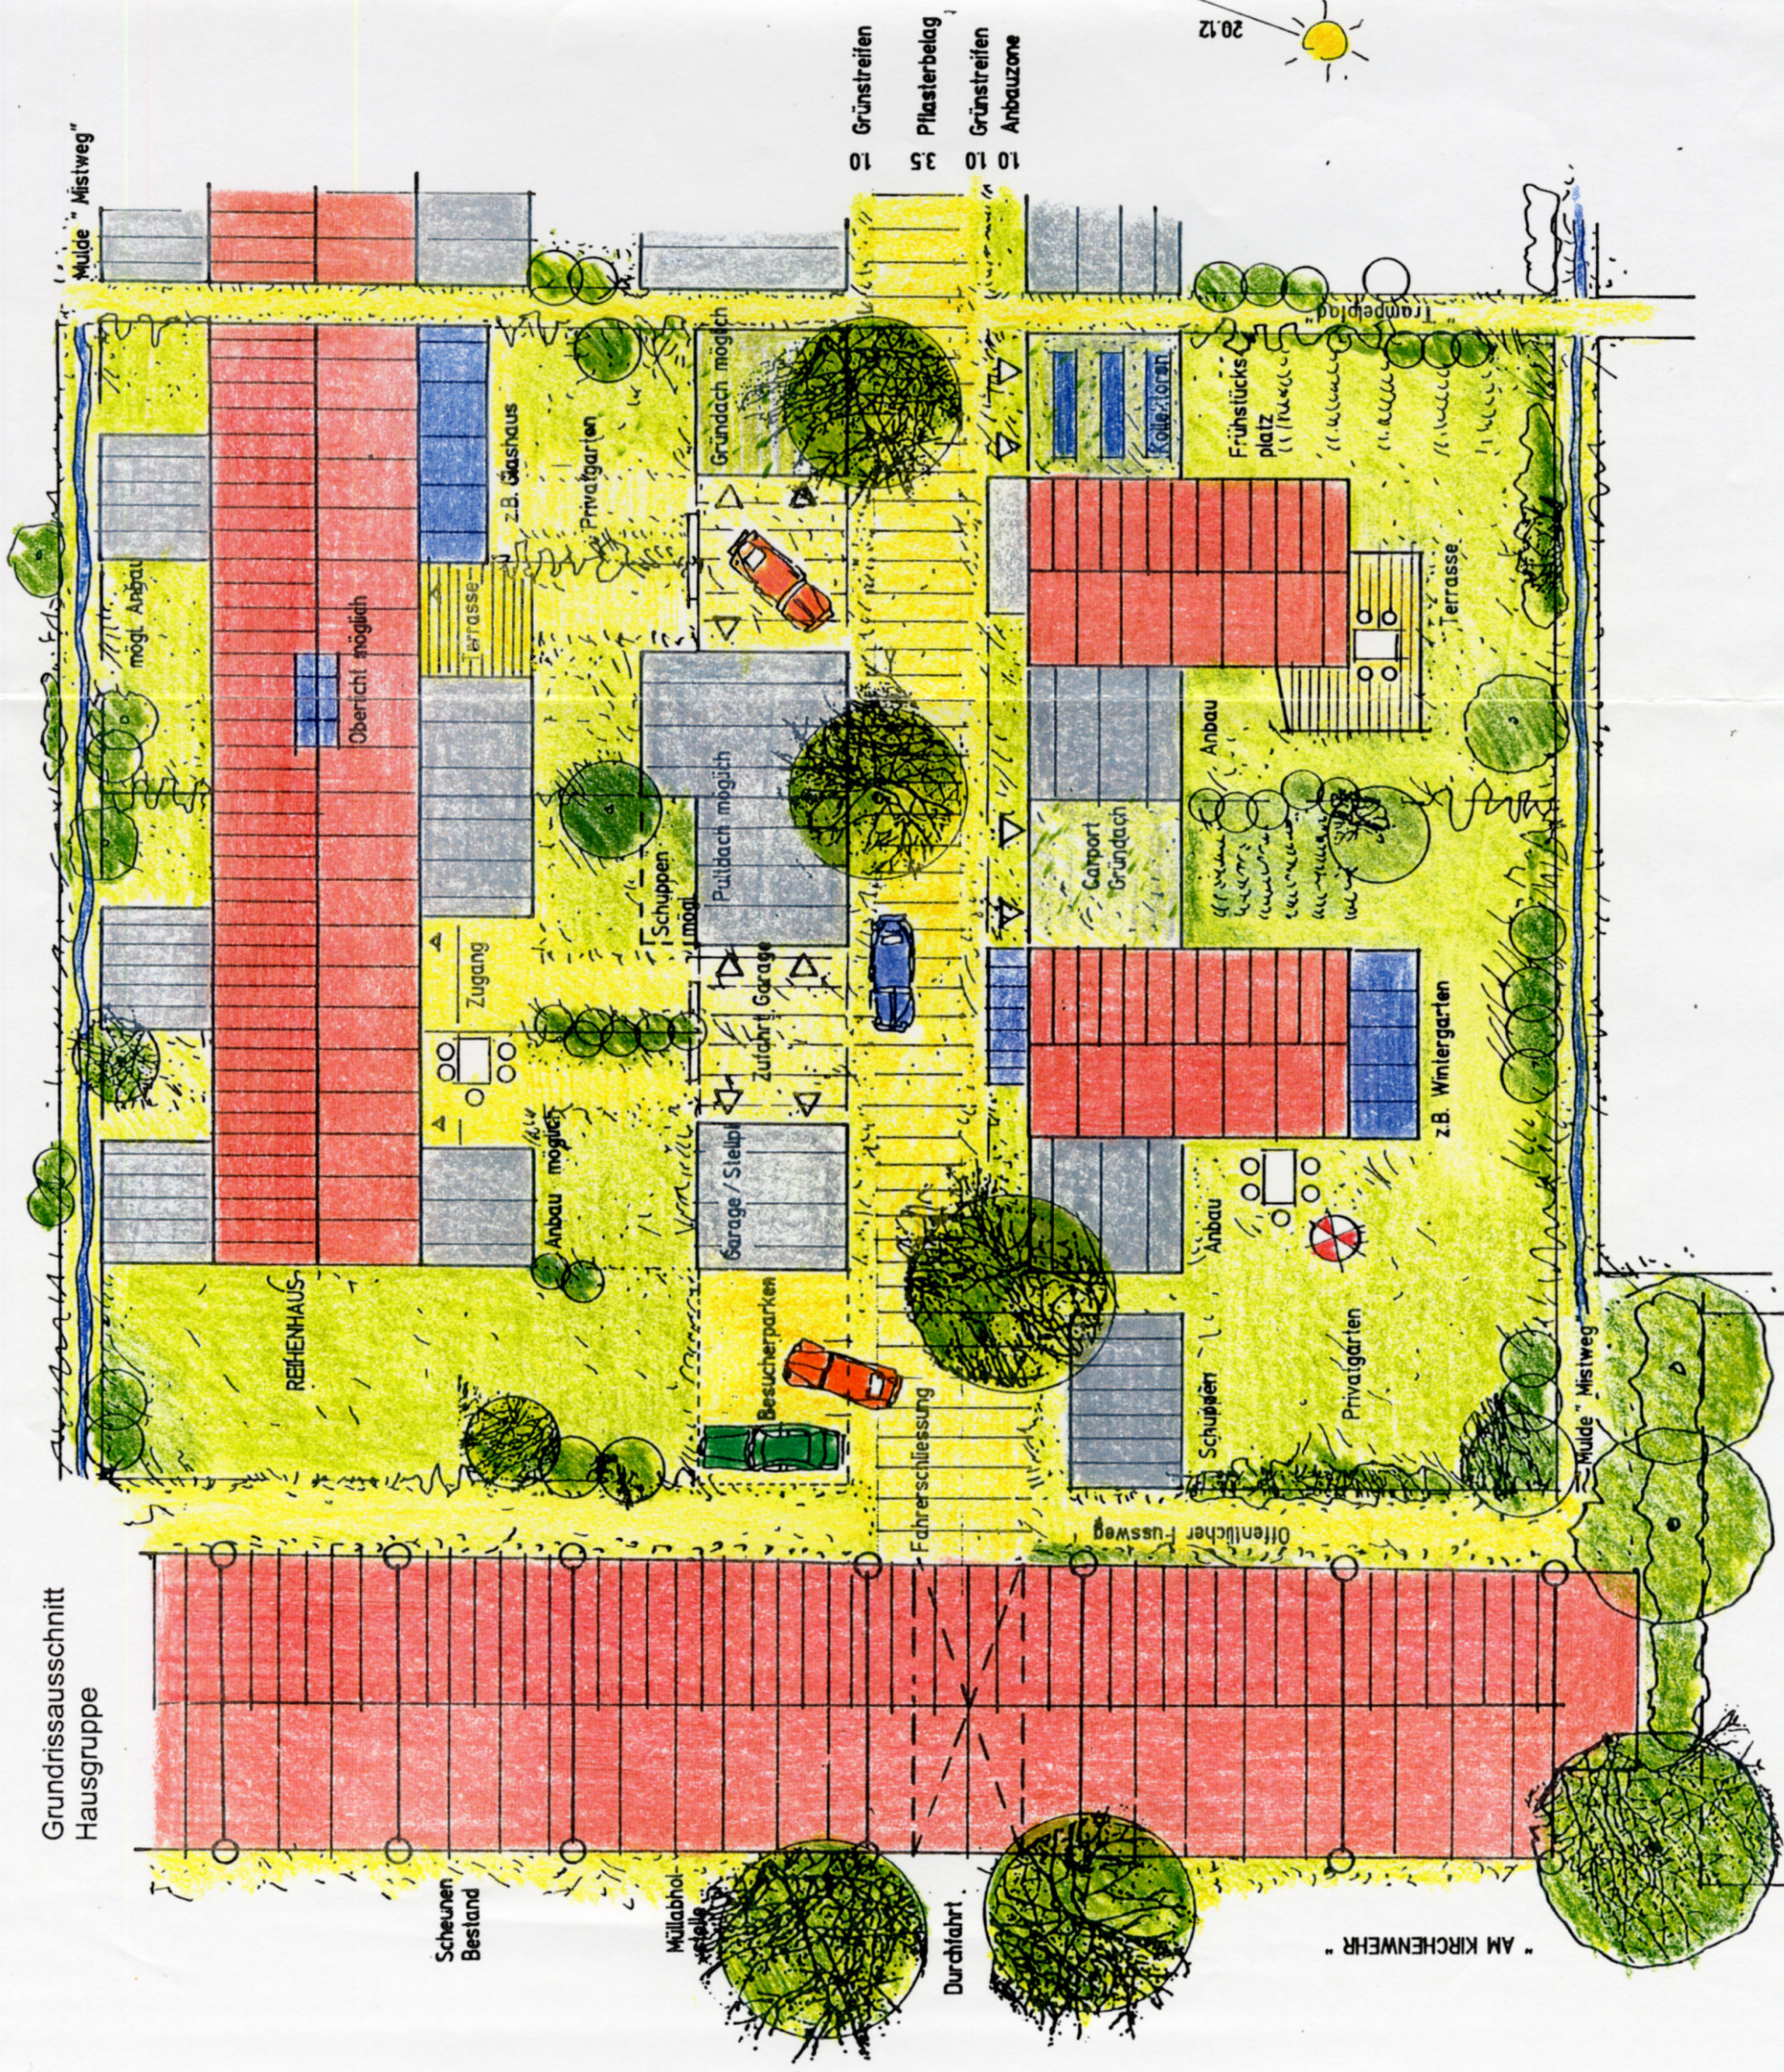

Grundrissausschnitt Hausgruppe

A. Festsetzungen durch Planzeichen